




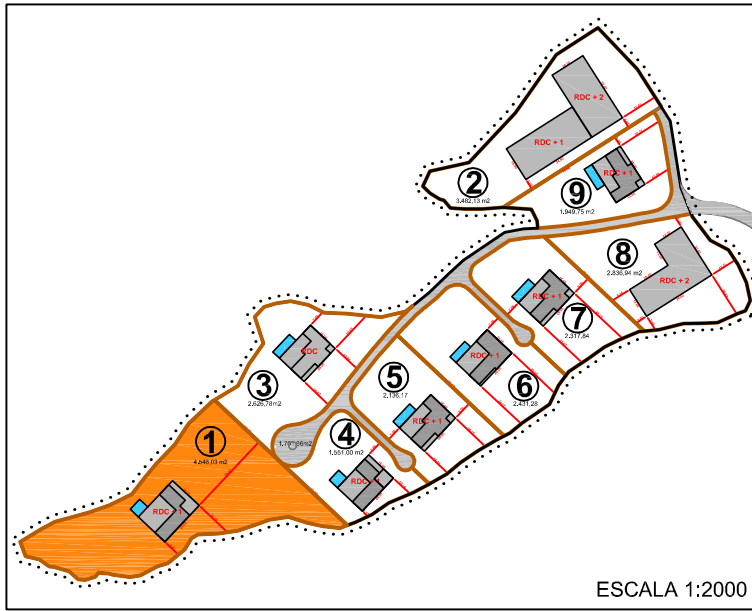


**CAMARA MUNICIPAL DA BOA VISTA**  
**PLANTA DE LOCALIZAÇÃO**  
**POVOAÇÃO VELHA**

O PRESIDENTE

 

COORDENADAS DO LOTE	
LOCALIDADE:	Povoação Velha
SUB-ZONA:	LOMBONA
QUARTERAO:	
LOTE Nº 1	
CONFRONTAÇÕES	
NORTE:	Baldio
SUL:	Baldio
ESTE:	Lote 3 / 4
OESTE:	Baldio

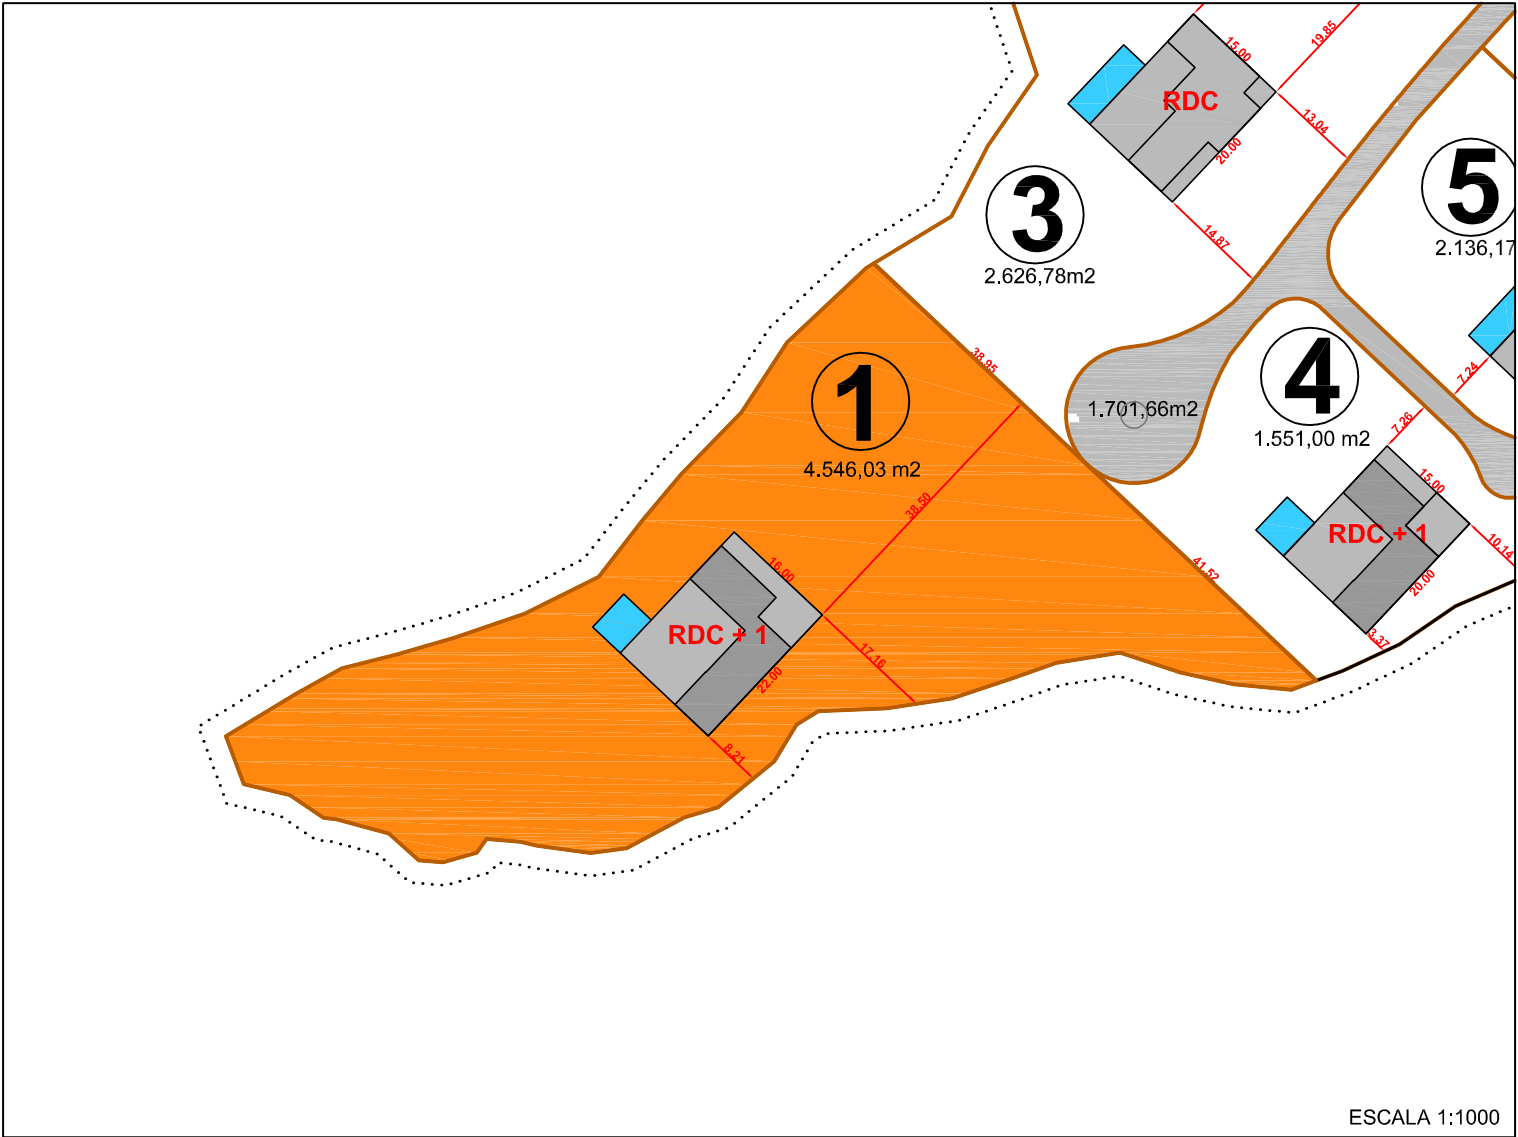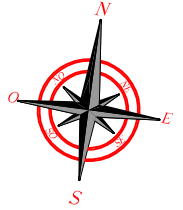

GABINETE TECNICO DE URBANISMO, OBRAS E INFRAESTRUTURAS					
DONO: <b>SEA VIEW LUXURY REAL ESTATE</b>			USO:		O TECNICO:
LOCAL: <b>LOMBONA - POVOAÇÃO VELHA</b>			INDICE DE OCUP TERRENO	LOTE Nº: <b>1</b>	
DESENHOU:	DIMENÇÕES:		TAXA DE OCUPAÇÃO:	PISOS: <b>R/C + 1</b>	
SERVIÇO CADASTRO:		AFASTAMENTOS:		REF. NIP:	
AREA: 4.546,03 m2		CERCEA:	GOTEIRA:	COTA DE SOLEIRA	DATA DE EMISSAO 02/07/2012