




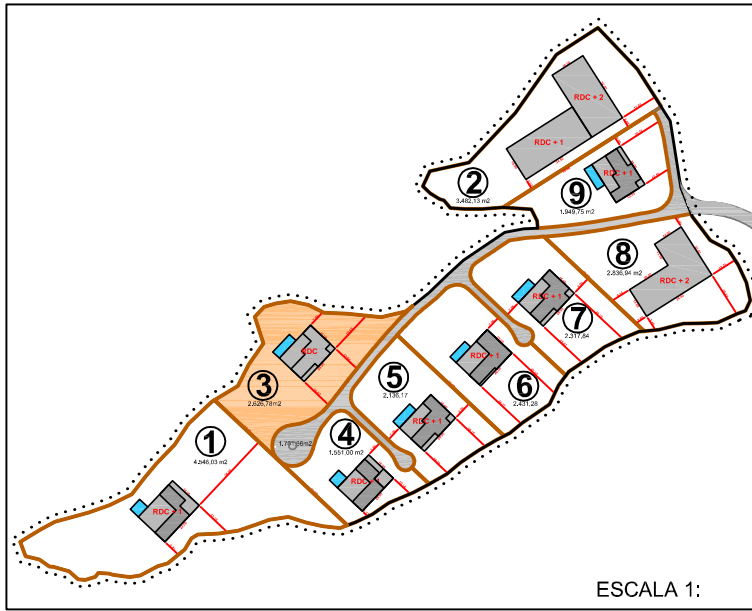


**CAMARA MUNICIPAL DA BOA VISTA**  
**PLANTA DE LOCALIZAÇÃO**  
**POVOAÇÃO VELHA**

O PRESIDENTE

 

<b>COORDENADAS DO LOTE</b>	
LOCALIDADE: Povoação Velha	
SUB-ZONA: LOMBONA	
QUARTERAO:	
LOTE Nº3	
<b>CONFRONTAÇÕES</b>	
NORTE:	Baldio
SUL:	Lote 1
ESTE:	Rua
OESTE:	Baldio

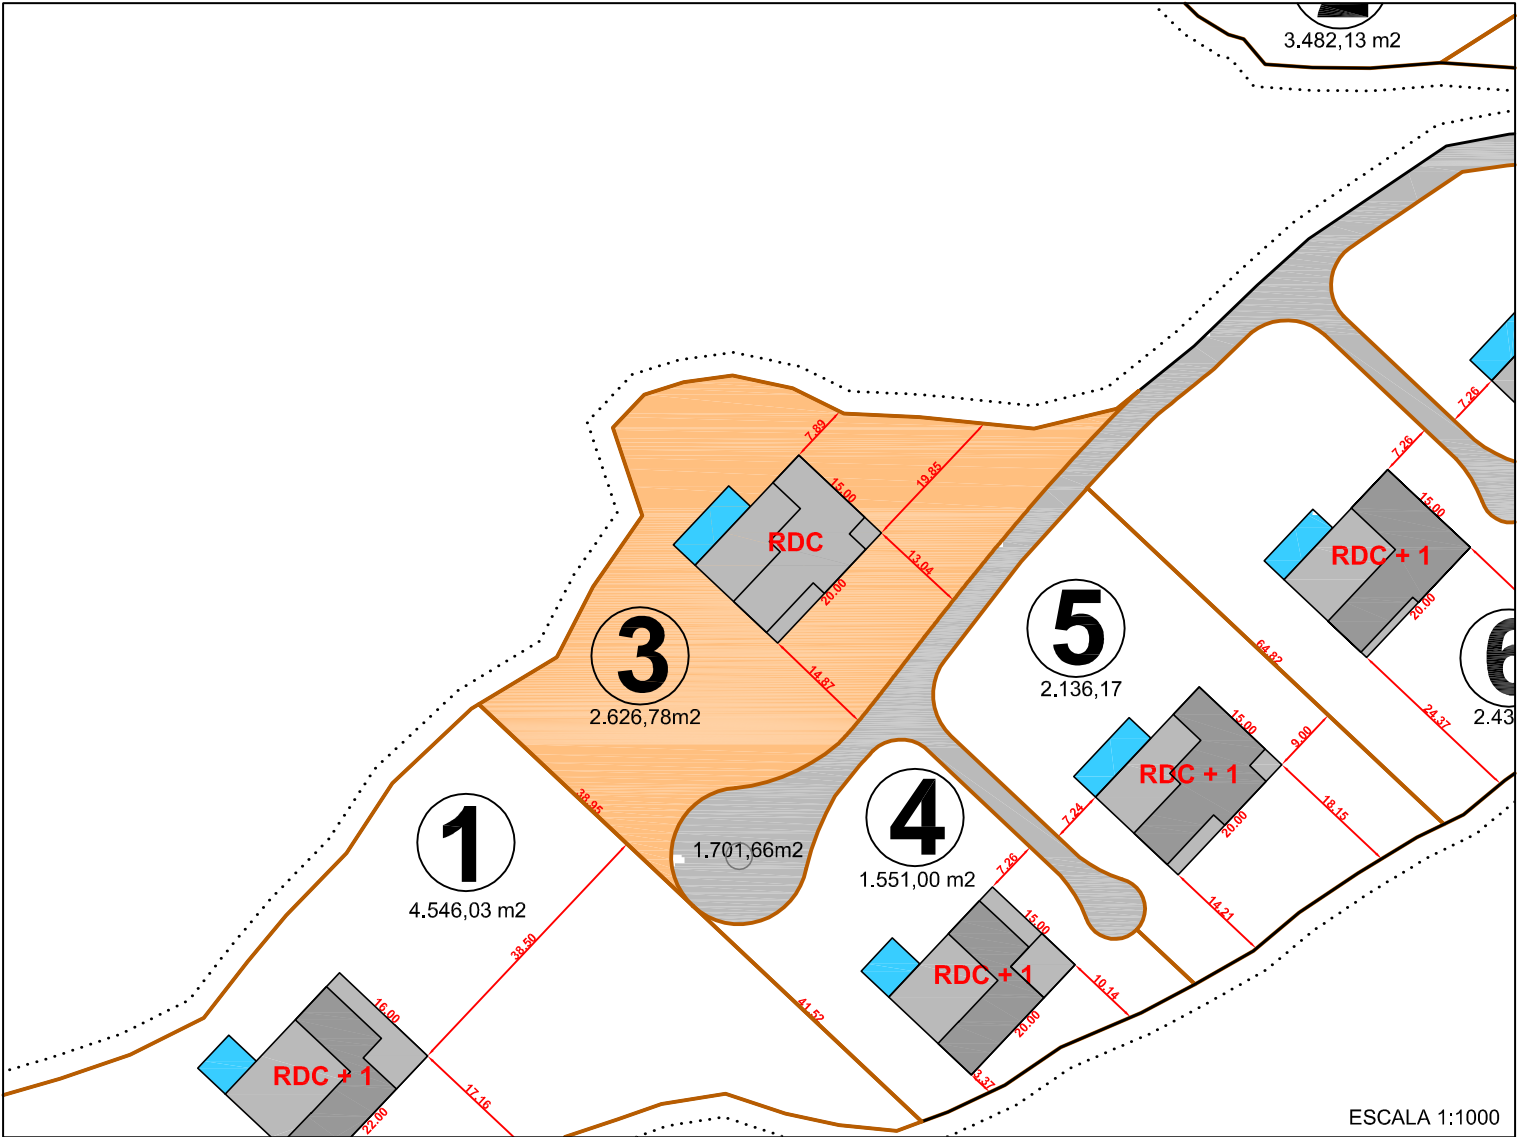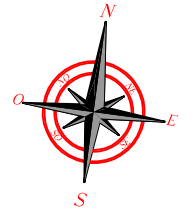

<b>GABINETE TECNICO DE URBANISMO, OBRAS E INFRAESTRUTURAS</b>					
DONO: <b>SEA VIEW LUXURY REAL ESTATE</b>			USO:		O TECNICO:
LOCAL: <b>LOMBONA - POVOAÇÃO VELHA</b>			INDICE DE OCUP TERRENO	LOTE Nº: <b>3</b>	
DESENHOU:	DIMENÇÕES:		TAXA DE OCUPAÇÃO:	PISOS: <b>R/C</b>	
SERVIÇO CADASTRO:	AFASTAMENTOS:		COTA DE SOLEIRA	REF. NIP:	
	AREA: 2,626,78 m2	CERCEA:	GOTEIRA:	DATA DE EMISSAO 02/07/2012	