




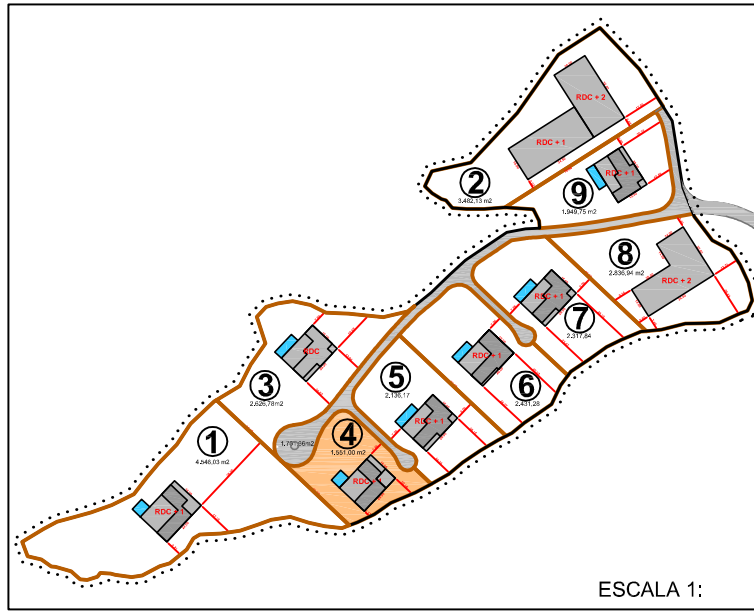


CAMARA MUNICIPAL DA BOA VISTA
PLANTA DE LOCALIZAÇÃO
POVOAÇÃO VELHA

O PRESIDENTE

 

COORDENADAS DO LOTE	
LOCALIDADE:	Povoação Velha
SUB-ZONA:	LOMBONA
QUARTERAO:	
LOTE Nº	4
CONFRONTAÇÕES	
NORTE:	Rua
SUL:	Baldio
ESTE:	Lote 5
OESTE:	Lote 1

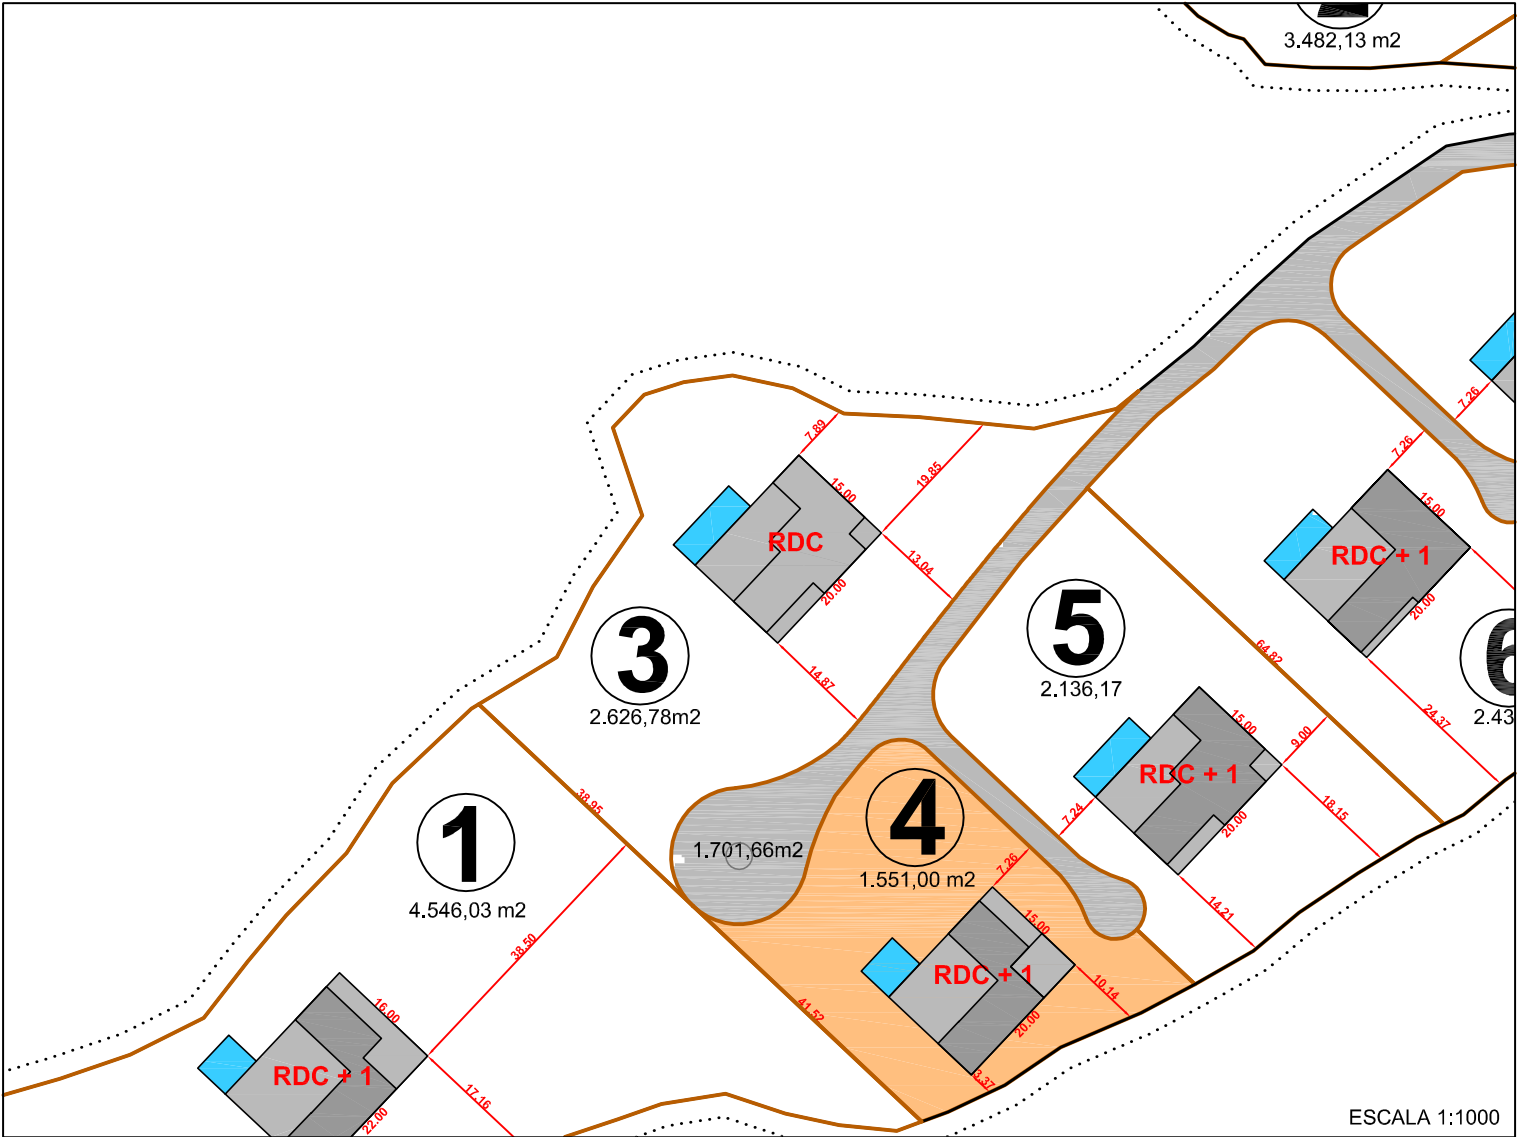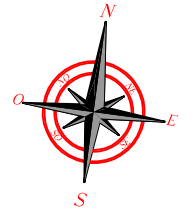

GABINETE TECNICO DE URBANISMO, OBRAS E INFRAESTRUTURAS					
DONO: SEA VIEW LUXURY REAL ESTATE			USO:		O TECNICO:
LOCAL: LOMBONA - POVOAÇÃO VELHA			INDICE DE OCUP TERRENO	LOTE Nº: 4	
DESENHOU:	DIMENÇÕES:		TAXA DE OCUPAÇÃO:	PISOS: R/C + 1	
SERVIÇO CADASTRO:	AFASTAMENTOS:			REF. NIP:	
	AREA: 1,551,00 m2	CERCEA:	COTA DE SOLEIRA	DATA DE EMISSAO 02/07/2012	