




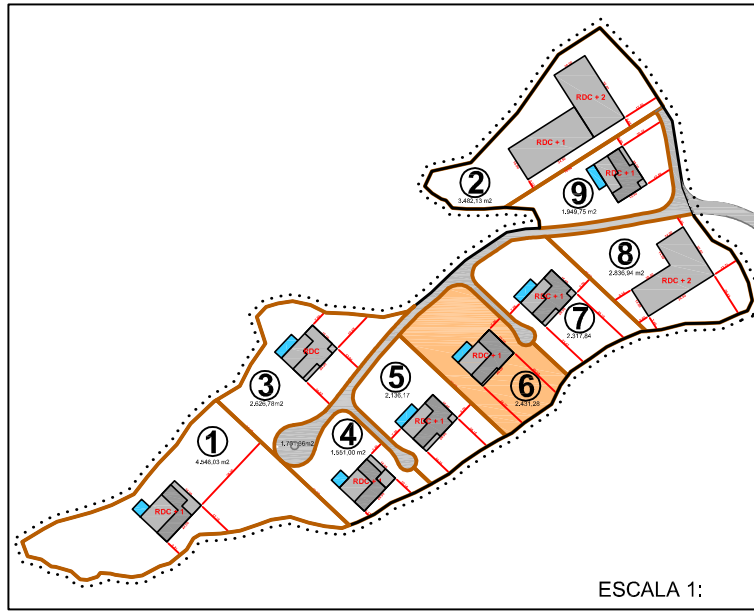


CAMARA MUNICIPAL DA BOA VISTA
PLANTA DE LOCALIZAÇÃO
POVOAÇÃO VELHA

O PRESIDENTE

 

COORDENADAS DO LOTE	
LOCALIDADE:	Povoação Velha
SUB-ZONA:	LOMBONA
QUARTERAO:	
LOTE Nº	6
CONFRONTAÇÕES	
NORTE:	Rua
SUL:	Baldio
ESTE:	Lote 7
OESTE:	Lote 5

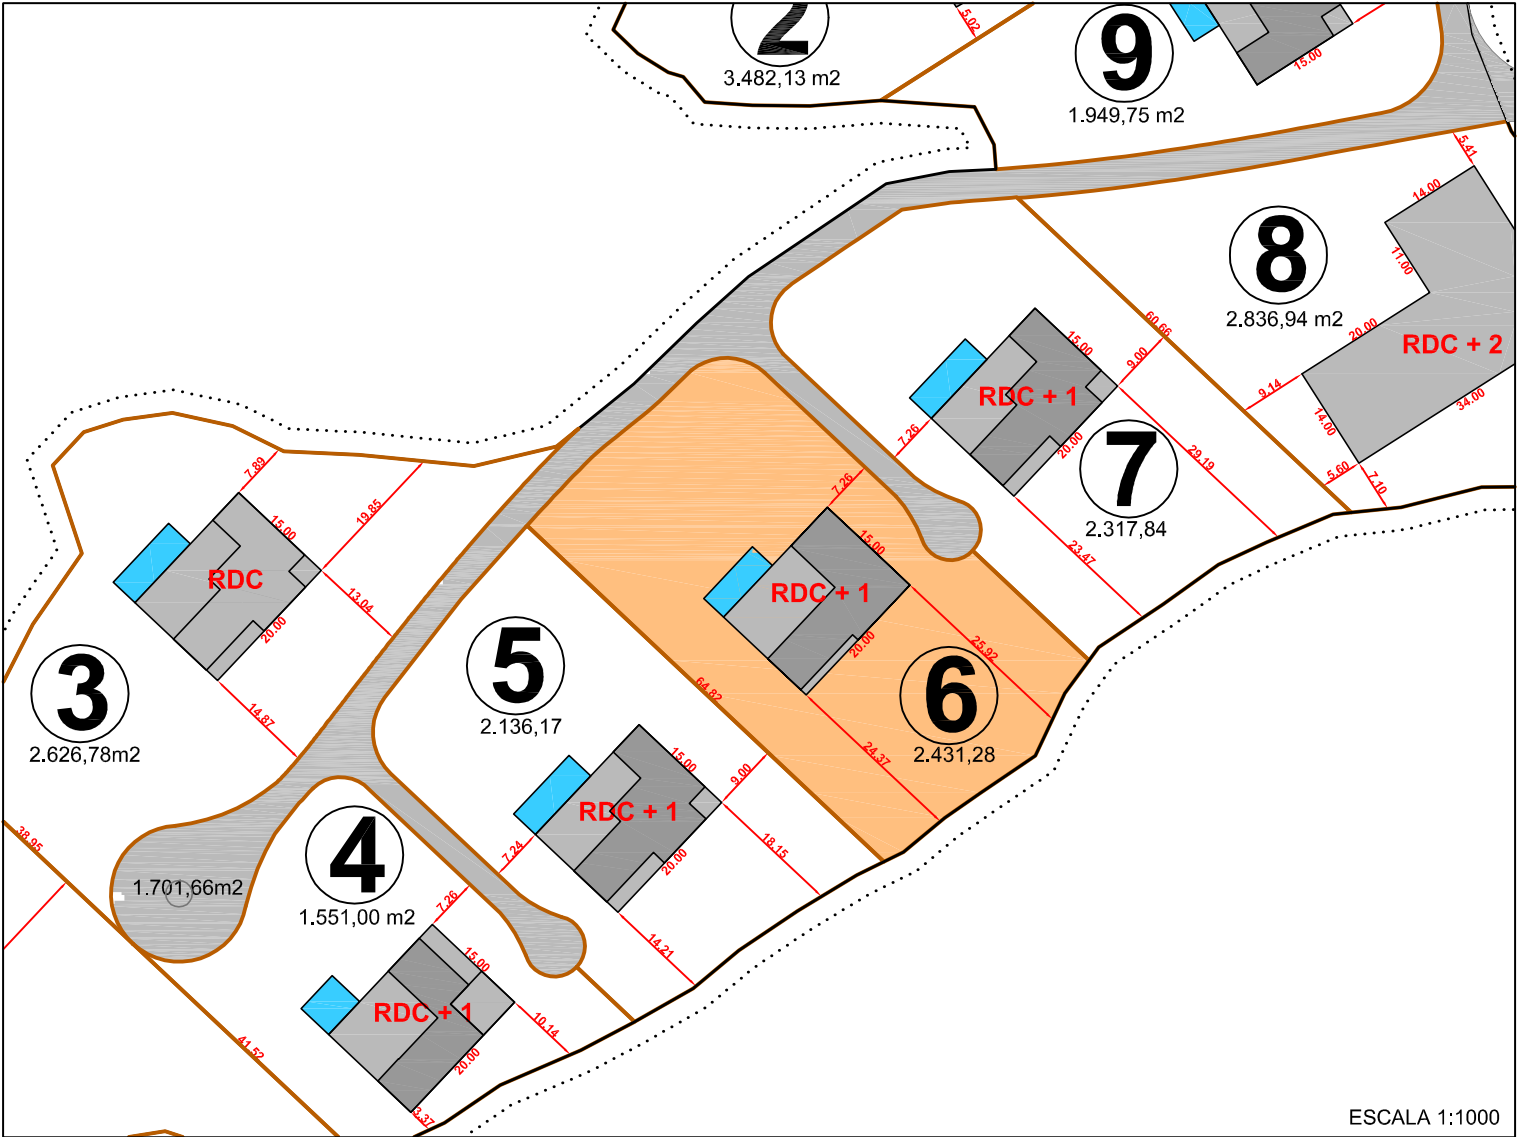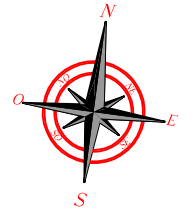

ESCALA 1:1000

GABINETE TECNICO DE URBANISMO, OBRAS E INFRAESTRUTURAS					
DONO: SEA VIEW LUXURY REAL ESTATE			USO:		O TECNICO:
LOCAL: LOMBONA - POVOAÇÃO VELHA			INDICE DE OCUP TERRENO	LOTE Nº: 6	
DESENHOU:	DIMENÇÕES:		TAXA DE OCUPAÇÃO:	PISOS:	REF. NIP:
	Norte:	Sul: Este: Oeste:		R/C + 1	
SERVIÇO CADASTRO:	AFASTAMENTOS:		COTA DE SOLEIRA	DATA DE EMISSAO	
	Norte:	Sul: Este: Oeste:			02/07/2012
	AREA:	CERCEA:	GOTEIRA:		
	2,431,28				