



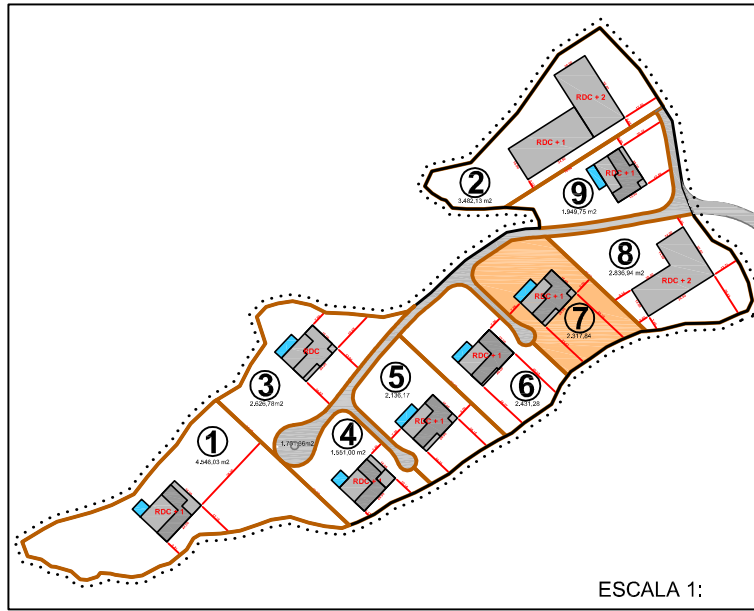

CAMARA MUNICIPAL DA BOA VISTA
PLANTA DE LOCALIZAÇÃO
POVOAÇÃO VELHA

O PRESIDENTE

 


ESCALA 1:

COORDENADAS DO LOTE

LOCALIDADE: Povoação Velha
 SUB-ZONA: LOMBONA
 QUARTERAO:
 LOTE Nº 7

CONFRONTAÇÕES

NORTE: Rua
 SUL: Baldio
 ESTE: Lote 8
 OESTE: Lote 6

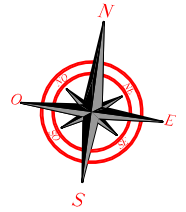

ESCALA 1:1000

GABINETE TECNICO DE URBANISMO, OBRAS E INFRAESTRUTURAS

| | | | | | | |
|---|----------------------|---------|----------|------------------------|-------------------------------|------------|
| DONO: SEA VIEW LUXURY REAL ESTATE | | | | USO: | | O TECNICO: |
| LOCAL: LOMBONA - POVOAÇÃO VELHA | | | | INDICE DE OCUP TERRENO | LOTE Nº: 7 | |
| DESENHOU: | DIMENÇÕES: | | | TAXA DE OCUPAÇÃO: | PISOS: R/C + 1 | |
| SERVIÇO CADASTRO: | AFASTAMENTOS: | | | COTA DE SOLEIRA | REF. NIP: | |
| | AREA: 2,317,84 m2 | CERCEA: | GOTEIRA: | | DATA DE EMISSAO 02/07/2012 | |