



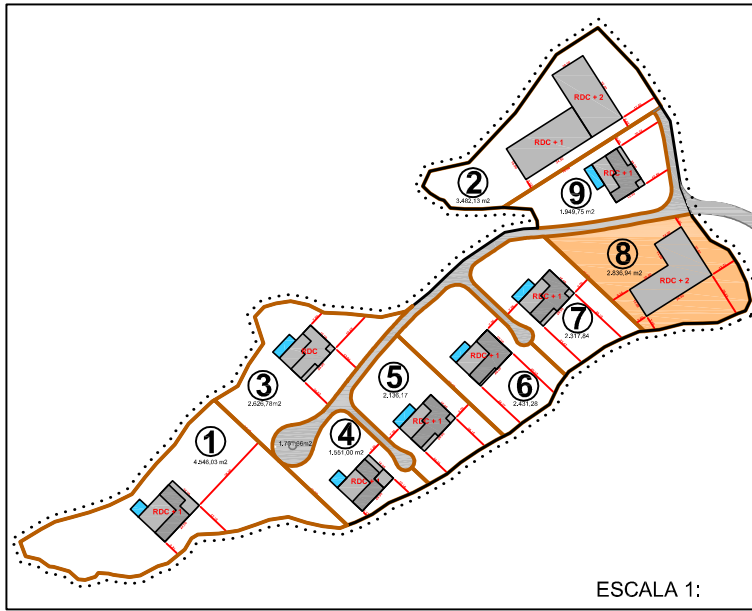

**CAMARA MUNICIPAL DA BOA VISTA**  
**PLANTA DE LOCALIZAÇÃO**  
**POVOAÇÃO VELHA**

O PRESIDENTE


 


**COORDENADAS DO LOTE**

LOCALIDADE: Povoação Velha  
 SUB-ZONA: LOMBONA  
 QUARTERAO:  
 LOTE Nº 8

**CONFRONTAÇÕES**

NORTE: Rua  
 SUL: Baldio  
 ESTE: Baldio  
 OESTE: Lote 7

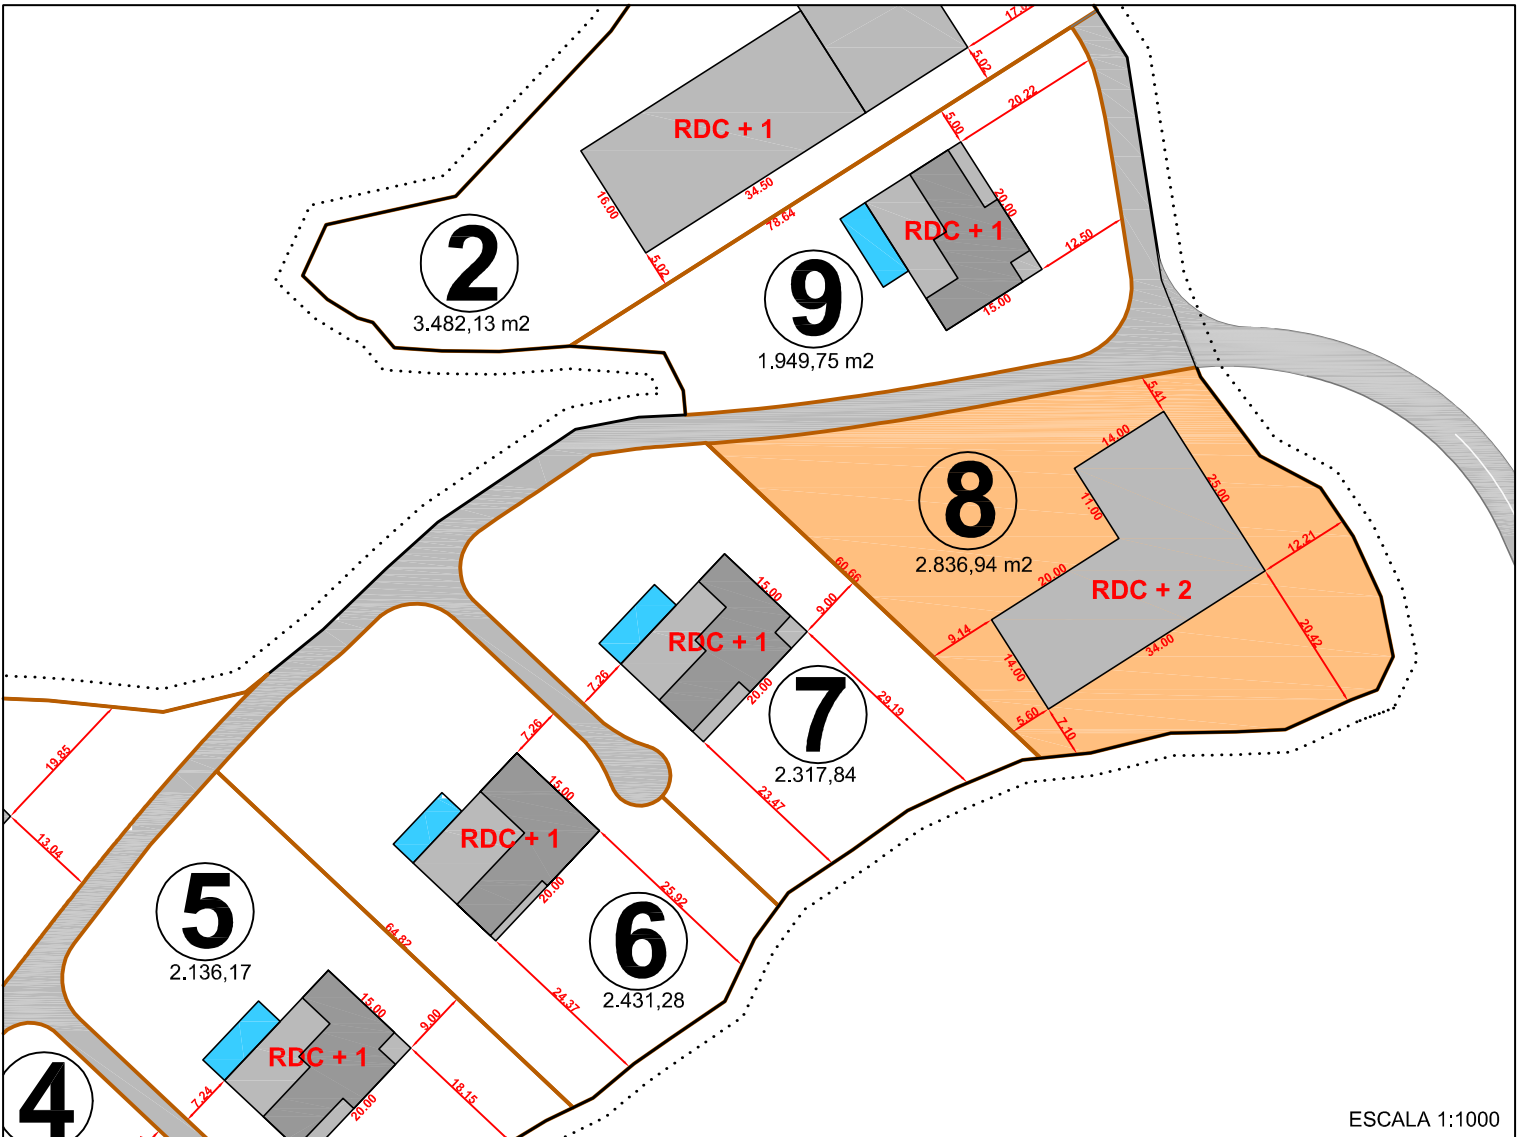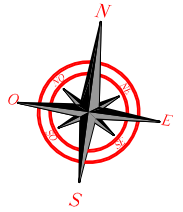

**GABINETE TECNICO DE URBANISMO, OBRAS E INFRAESTRUTURAS**

DONO: <b>SEA VIEW LUXURY REAL ESTATE</b>				USO:		O TECNICO:
LOCAL: <b>LOMBONA - POVOAÇÃO VELHA</b>				INDICE DE OCUP TERRENO	LOTE Nº: <b>8</b>	
DESENHOU:	DIMENÇÕES: Norte:      Sul:      Este:      Oeste:			TAXA DE OCUPAÇÃO:	PISOS: <b>R/C + 2</b>	
SERVIÇO CADASTRO:	AFASTAMENTOS: Norte:      Sul:      Este:      Oeste:			COTA DE SOLEIRA	REF. NIP:	
AREA: 2,836,94 m2		CERCEA:	GOTEIRA:	DATA DE EMISSAO 02/07/2012		