
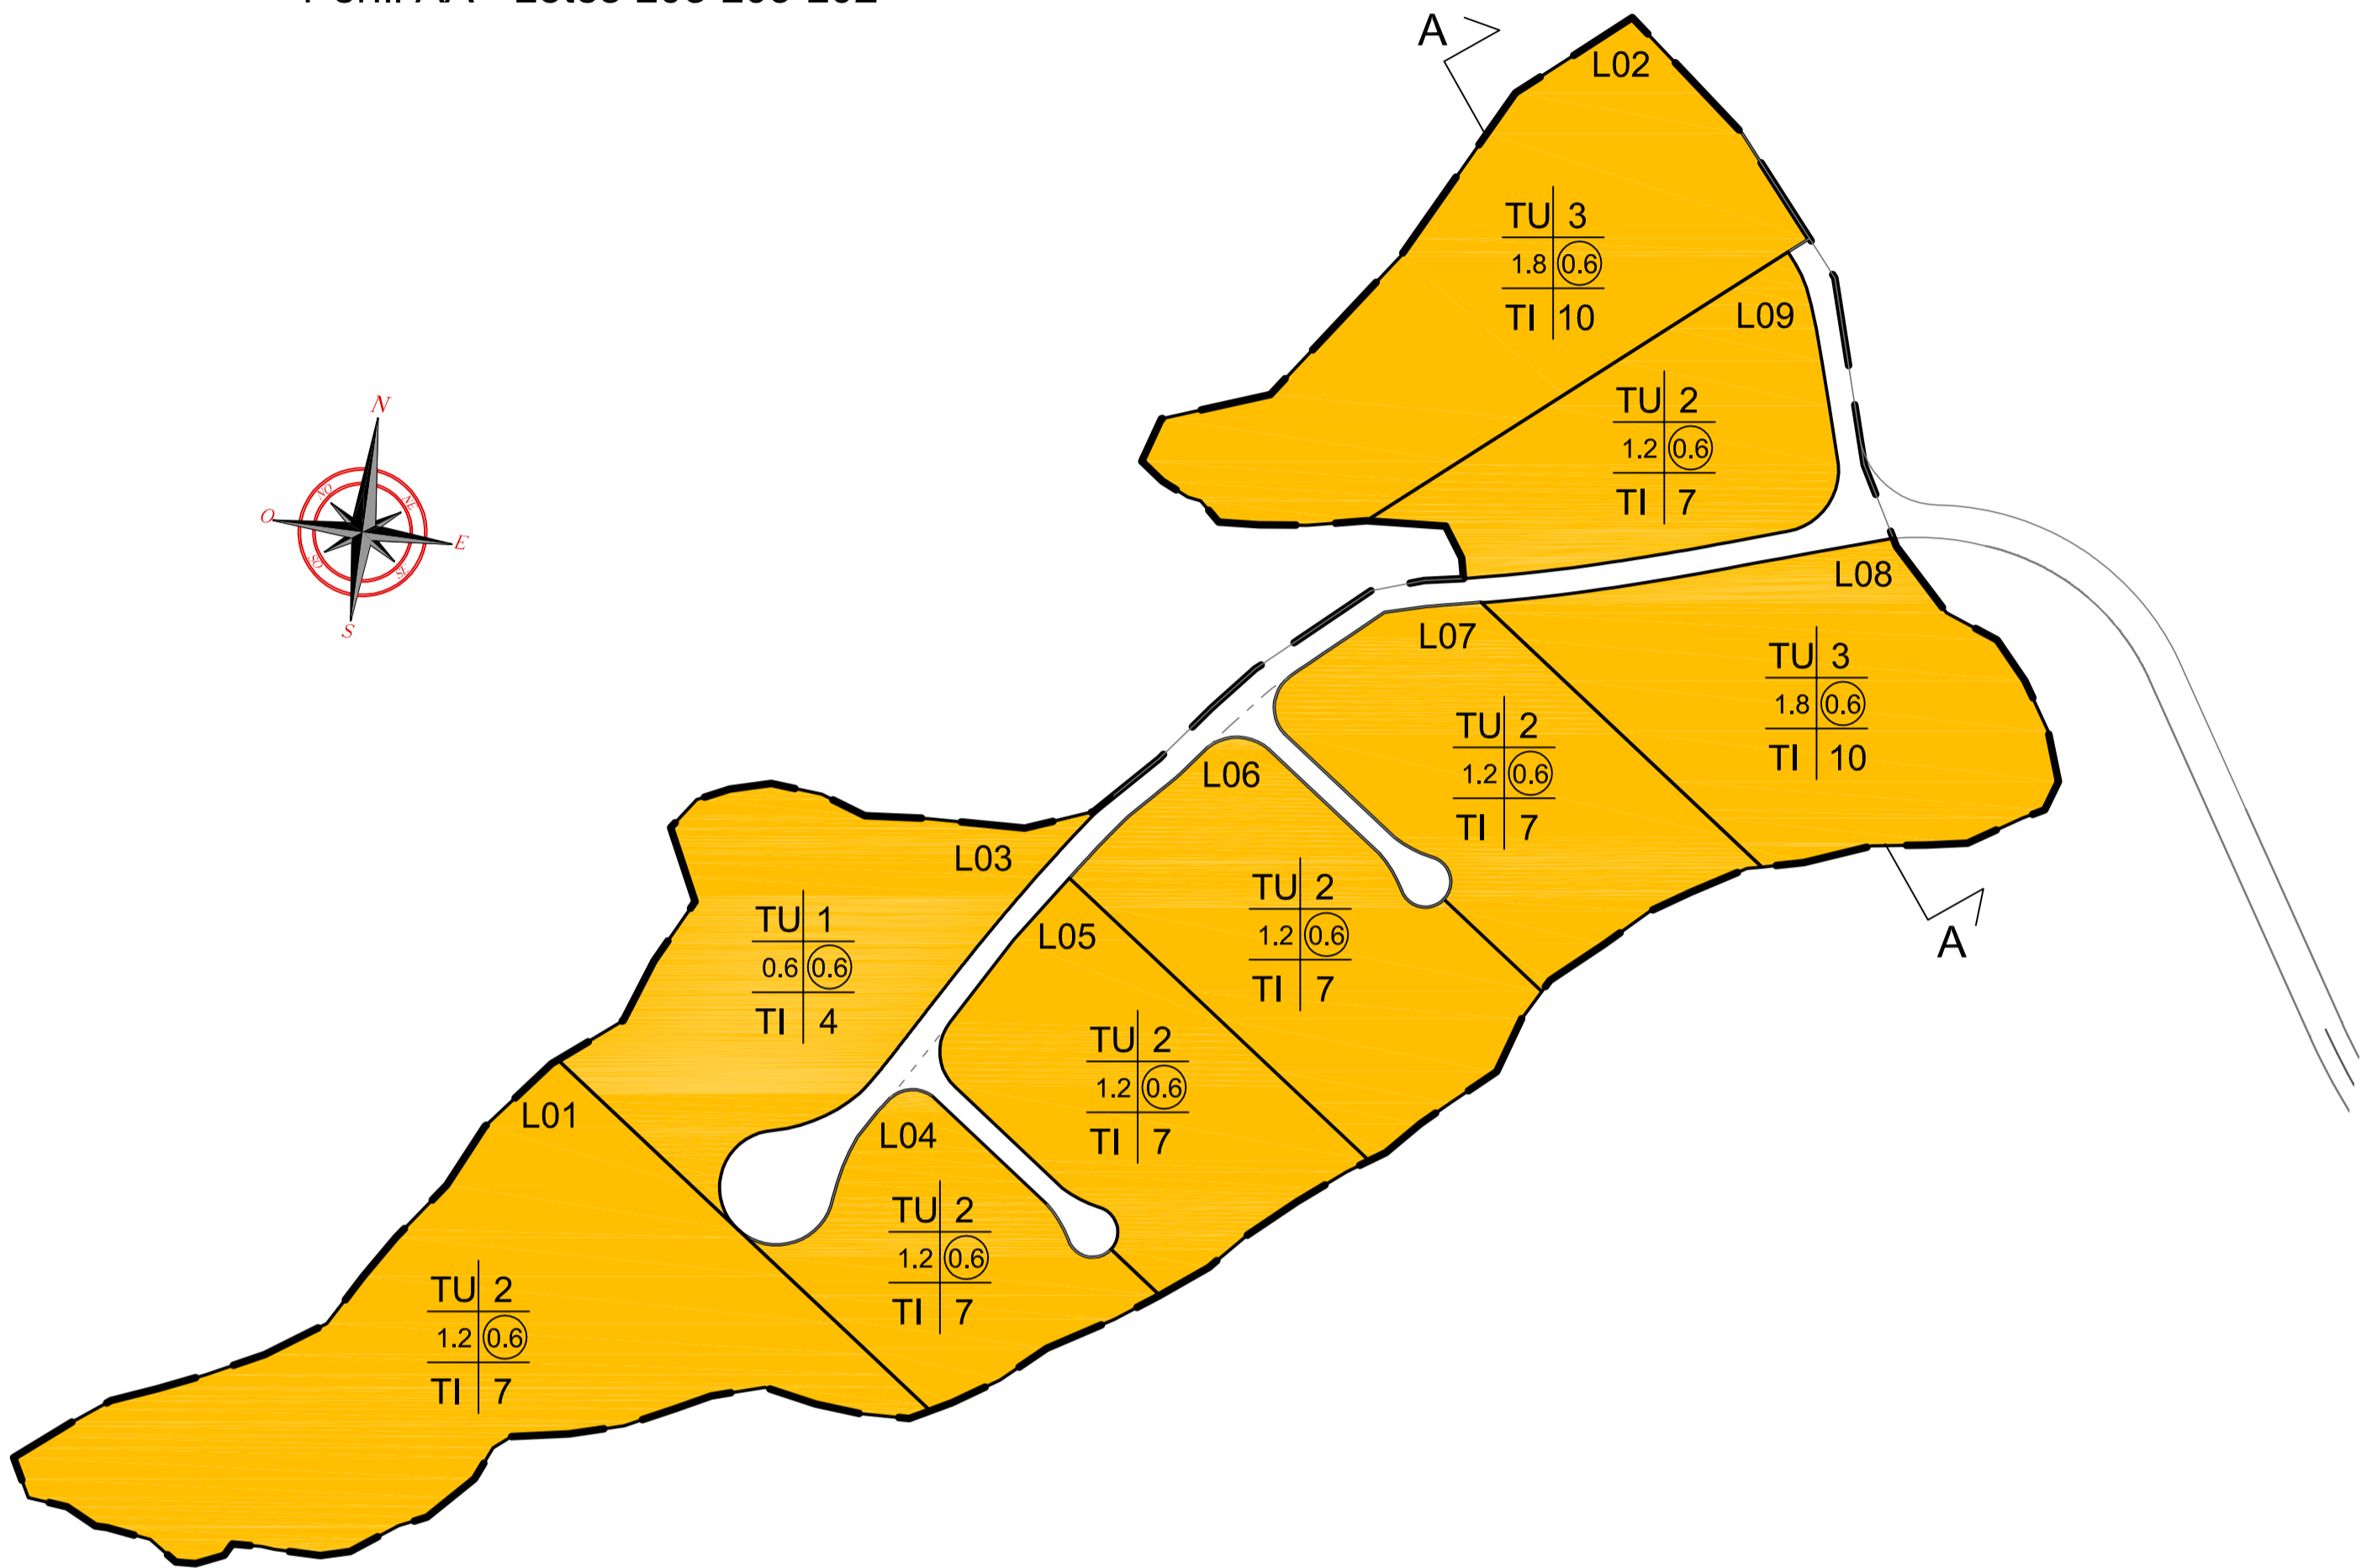


Perfil AA - Lotes L08 L09 L02

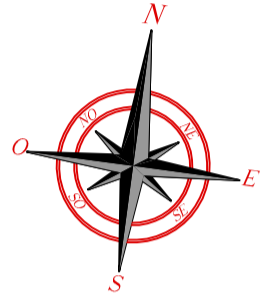

LEGENDA:

Paramentros de Edificabilidade:

CLASSE DE ESPAÇO	Nº DE PISOS
INDICE DE EDIFICABILIDADE	INDICE DE OCUPAÇÃO
TIPOLOGIA (T) - Em Banco (T) - Centro (T) - Habita	CERCEA

De turismo

Dono: Sea View Luxury Real Estate

Lombona - Povoação Velha - Ilha da Boa Vista

PLANO URBANISTICO DETALHADO

5 PD

PLANTA DE USOS

DATA: AGOSTO 2012

ESCALA 1:1000

Projectistas:

GR,A arquitectos associados

Arq. Umberto Gattolini

Arq. Mauro Rossetto

Geom. Marco Fruch



GATTOLINI ROSSETTO ARQUITECTOS ASSOCIADOS

Rabil - Boa Vista - CP 88
Uff.+ 238 2511832 Cell. +238 9662366
grarquitectos@sapo.cv