


PLANO DOS PERFIS-TIPO DAS VIAS

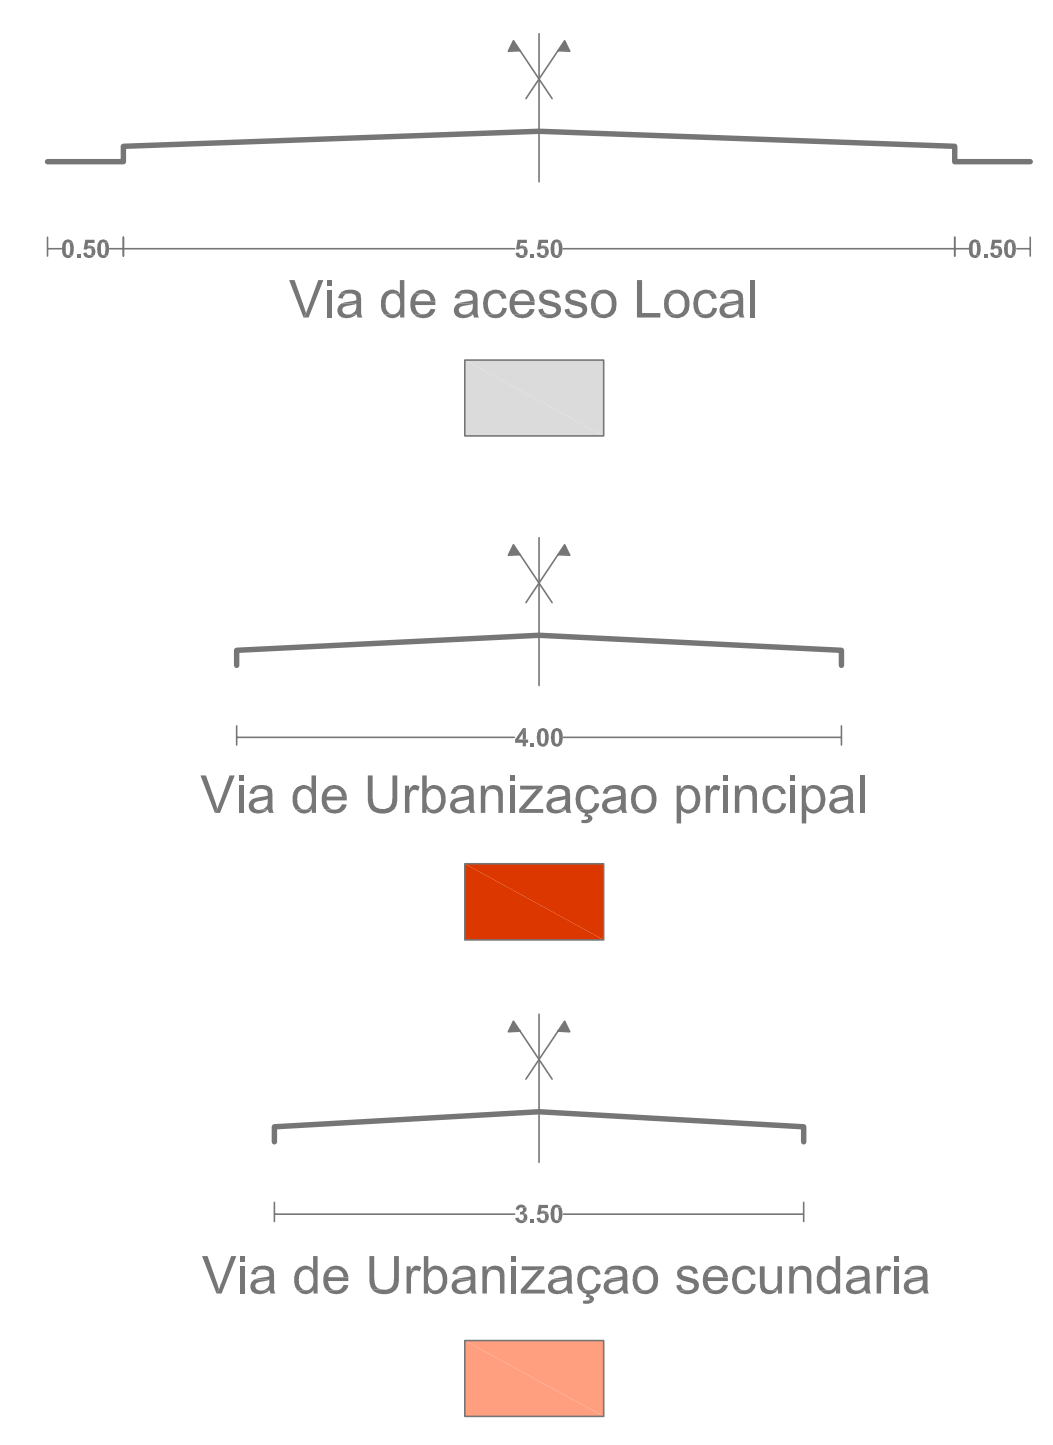

Dono: Sea View Luxury Real Estate

Lombona - Povoação Velha - Ilha da Boa Vista


PLANO URBANISTICO DETALHADO

3 PD PLANTA REDE VIARIA - PERFIS

DATA: AGOSTO 2012 ESCALA 1:1000 - 1:200

Projectistas:

GR,A arquitectos associados
 Arq. Umberto Gattolini
 Arq. Mauro Rossetto
 Geom. Marco Fruch

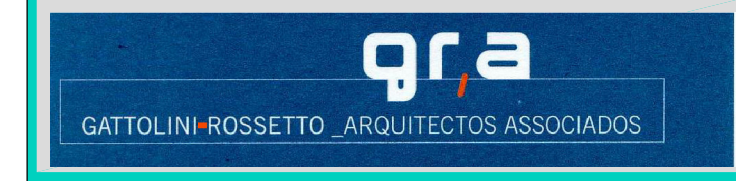

Rabil - Boa Vista - CP 88
 Uff.+ 238 2511832 Cell. +238 9662366
 grarquitectos@sapo.cv